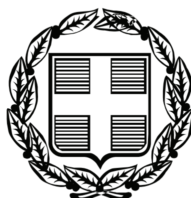


ΕΦΗΜΕΡΙΣ ΤΗΣ ΚΥΒΕΡΝΗΣΕΩΣ

ΤΗΣ ΕΛΛΗΝΙΚΗΣ ΔΗΜΟΚΡΑΤΙΑΣ

ΤΕΥΧΟΣ ΑΝΑΓΚΑΣΤΙΚΩΝ ΑΠΑΛΛΟΤΡΙΩΣΕΩΝ ΚΑΙ ΠΟΛΕΟΔΟΜΙΚΩΝ ΘΕΜΑΤΩΝ **Αρ. Φύλλου 153**

13 Απριλίου 2009

ΠΕΡΙΕΧΟΜΕΝΑ

ΑΠΟΦΑΣΕΙΣ

ΑΠΟΦΑΣΕΙΣ

Αριθμ. 10013/906/2008 (1)

Τροποποίηση ρυμοτομικού σχεδίου οικοδομικού συνεταιρισμού Δημοσίων Υπαλλήλων Παλλήνης για την ανέγερση του Ιερού Ναού Αγίων Μυροφόρων στο χώρο της εκκλησίας.

Ο ΝΟΜΑΡΧΗΣ ΑΝΑΤΟΛΙΚΗΣ ΑΤΤΙΚΗΣ

Έχοντας υπόψη:

1. Τις διατάξεις του από 17.7.1923 ν.δ. «περί σχεδίων πόλεων και κωμών του Κράτους», όπως τροποποιήθηκε και συμπληρώθηκε μεταγενέστερα.

2. Τις διατάξεις του ν. 2218/1994 «Ίδρυση Νομαρχιακής Αυτοδιοίκησης, Τροποποίηση διατάξεων για την πρωτοβάθμια αυτοδιοίκηση και την περιφέρεια και άλλες διατάξεις» (Φ.Ε.Κ. 90/ΤΑ/13.6.1994) και τις όμοιες του ν. 224071994 «Συμπλήρωση διατάξεων γία τη Νομαρχιακή Αυτοδιοίκηση και άλλες διατάξε,ις» (Φ.Ε.Κ. 153/Α/16.9.1994) με τις οποίες ιδρύθηκαν οι Νομαρχιακές Αυτοδιοικήσεις.

3. Του ισχύοντος Οργανισμού Εσωτερικής Λειτουργίας των Υπηρεσιών της Νομαρχιακής Αυτοδιοίκησης Ανατ. Αττικής (ΦΕΚ 1068/τ.Β΄/20.7.2005).

4. Τις διατάξεις του α.ν. 314/1968, όπως τροποποιήθηκαν και συμπληρώθηκαν με το ν.δ. 1018/1971

5. Την υπ' αριθμ. 104/2008 Απόφαση του Δ. Συμβουλίου Παλλήνης.

6. Το πρακτικό 12 της 17 Συνεδρίας της 12.12.2008 του ΣΧΟΠΝΑΑ.

7. Τις διατάξεις του ν. 3044/2002 (Φ.Ε.Κ. 197Α/27.8.2002) άρθρο 10, παρ. 1 και 4.

8. Τις διατάξεις του άρθρου 90 του π.δ. 63/2005 (Φ.Ε.Κ. 98Α/2005,»κωδικοποίηση νομοθεσίας για την κυβέρνηση και τα κυβερνητικά όργανα» και το γεγονός, ότι από τις διατάξεις αυτής της απόφασης δεν προκαλείται δαπάνη εις βάρος του δημοτικού προϋπολογισμού.

9. Την υπ' αριθμ. 10013/906/2008 θετική εισήγηση της υπηρεσίας μας, αποφασίζουμε:

Την τροποποίηση του ρημοτομικού σχεδίου Δημ. Υπαλλήλων Παλλήνης (κάτω χαρβάτι) Στον χώρο εκκλησίας, με στοιχεία ΑΒΈΖΆ με τον καθορισμό περιγράμματος για την κατασκευή εκκλησίας σύμφωνα με το διάγραμμα κάλυψης που προσκομίστηκε από τον μηχανικό Σ. Μαμαλούκο και όρους δομήσεις ως κάτωθι:

Κάλυψη = 15%

Σ.Δ.=0.30

Υψος=13.50 μ με το καμπαναριό

Κατά τα λοιπά ως ΓΟΚ όπως απεικονίζεται στο σημερινό τοπογραφικό διάγραμμα.

Κατά της παρούσης επιτρέπεται η υποβολή προσφυγής στο Γενικό Γραμματέα περιφέρειας μόνο για παράβαση του Νόμου σύμφωνα με τις διατάξεις της παραγράφου 12 του άρθρου 18 ν. 2218/1994 μέσα σε αποκλειστική προθεσμία 30 ημερών από της κοινοποιήσεως στους ενδιαφερομένους.

Η απόφαση αυτή να δημοσιευθεί στην Εφημερίδα της Κυβερνήσεως.

Παλλήνη, 24 Μαρτίου 2009

Ο Νομάρχης

Λ. ΚΟΥΡΗΣ



ΕΛΛΗΝΙΚΗ ΔΗΜΟΚΡΑΤΙΑ
ΝΟΜΑΡΧΙΑΚΗ ΑΥΤΟΔΙΟΙΚΗΣΗ ΑΝΑΤ. ΑΤΤΙΚΗΣ
ΔΙΕΥΘΥΝΣΗ : ΧΩΡΟΤΑΞΙΑΣ- ΠΟΛΕΟΔΟΜΙΑΣ
ΝΟΤΙΟΥ ΤΟΜΕΑ
ΤΜΗΜΑ:Χωροταξίας-Πολεοδομικών και
Τοπογραφικών σχεδίων και εφαρμογών

Τροποποίηση του ρυμοτομικού σχεδίου του Δήμου Παλλήνης Δημοσίων Υπαλλήλων (Κάτω Χαρβάτι) στον χώρο εκκλησίας με στοιχεία ΑΒ'ΕΖ'Α με τον καθορισμό περιγράμματος για την κατασκευή εκκλησίας σύμφωνα με το διάγραμμα κάλυψης πού προσκομίστηκε από τον μηχανικό κο Μαμαλούκο και όρους δόμησης ως κάτωθι:
Κάλυψη=15%
Σ.Δ.=0.30 (με το καμπαναριό)
Κατά τα λοιπά ως Γ.Ο.Κ.


ΚΛΙΜΑΚΑ 1:1000

Εγκρίνεται με την υπ.αρ' 10013/906/08/09 αποφ. Νομάρχη Ανατ. Αττικης

Ο ΓΡΑΜΜΑΤΕΑΣ	Ο ΝΟΜΑΡΧΗΣ
Δ. ΖΕΓΓΙΝΗΣ	Λ.ΚΟΥΡΗΣ



ΑΚΡΙΒΕΣ ΑΝΤΙΓΡΑΦΟ

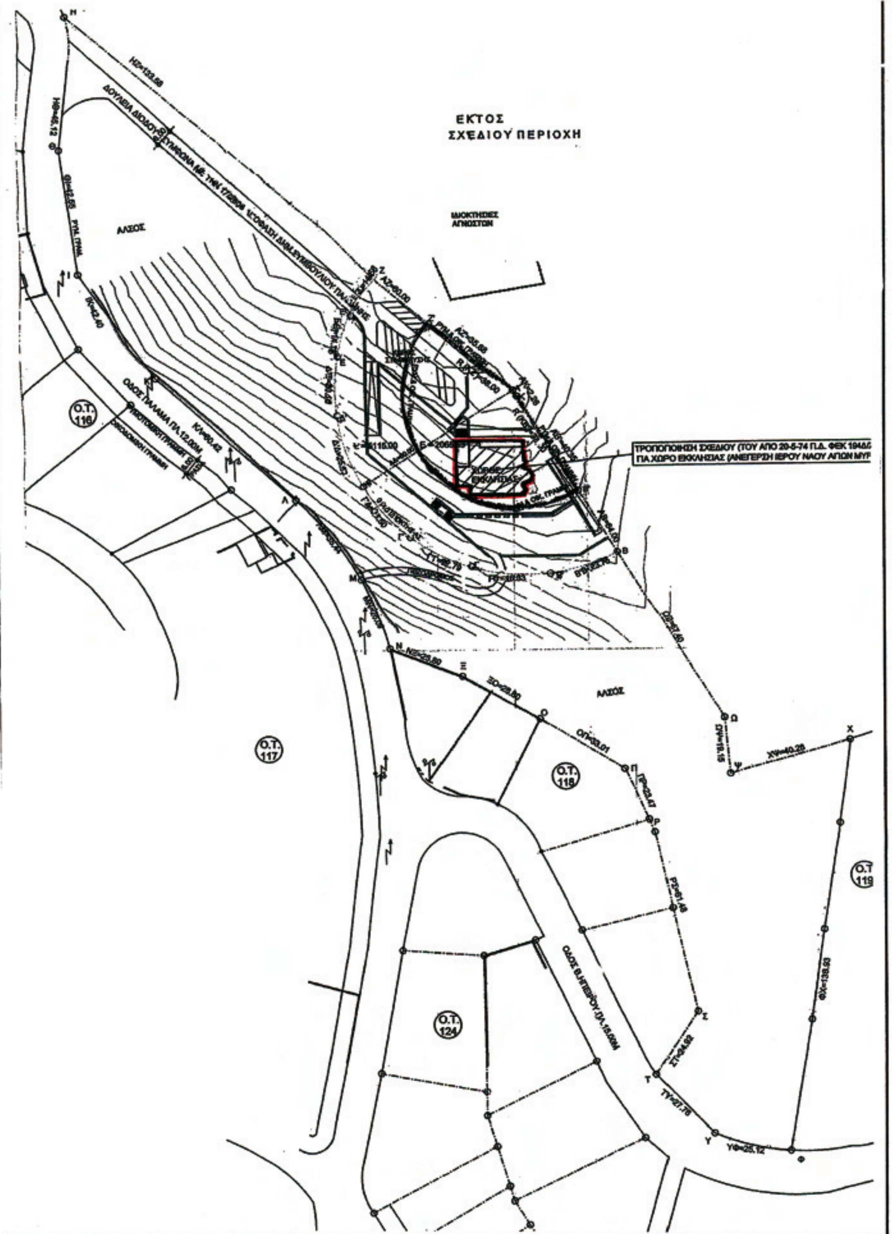

ΕΘΝΙΚΟ ΤΥΠΟΓΡΑΦΕΙΟ
Για τεχνικούς λόγους στο σχεδιάγραμμα, έγινε σμίκρυνση, κατά ποσοστό 40%

Αριθμ. 6/2009 (2)

Τροποποίηση σχεδίου πόλης Αγρινίου Ν. Αιτωλ/νίας και στο Ο.Τ. 1066 αυτού.

Ο ΝΟΜΑΡΧΗΣ ΑΙΤΩΛΟΑΚΑΡΝΑΝΙΑΣ

Έχοντας υπόψη:

1) Τις διατάξεις του ν.δ. της 17.7.1923 «περί σχεδίων πόλεων κτλ».

2) Τις διατάξεις του ν. 2218/ΦΕΚ/90/Α/1994 και του ν. 2240/ΦΕΚ/153/Α/1994 «περί Νομ/κής Αυτοδ/σης».

3) Το Φ.Ε.Κ. 355/Β/4.5.1995 «Δημοσίευση Οργανισμού Νομ/κής Αυτοδ/σης Αιτωλ/νίας», όπως τροποποιήθηκε και ισχύει.

4) Την υπ' αριθμ. 106/9.1.2009 (Φ.Ε.Κ 97/Β/27.1.2009) απόφαση Νομάρχη Αιτωλ/νίας «περί μεταβίβασης αρμοδιοτήτων στους Αντινομάρχες».

5) Την υπ' αριθμ. 127/8.1.2007 (Φ.Ε.Κ/ 39/22.1.2007) απόφαση Νομάρχη Αιτωλ/νίας «περί διορισμού Γεν. Γραμματέα».

6) Την υπ' αριθμ. 2271/11.12.2008 εισήγηση του Τ.Π.Ε. Αργινίου.

7) Την υπ' αριθμ. 158/2007 απόφαση του Δημοτικού Συμβουλίου Αγρινίου.

8) Η υπ' αριθμ. 14160/4.4.2008 ένσταση της Ελένης Αθαν. Παπαλέξη συζ Π. Μπαμπάτσικου, την οποία το Δ. Συμβούλιο απέρριψε με την υπ' αριθμ. 189/2008 απόφασή του.

9) Τα τοπ/κά διαγράμματα ηλεγμένα και θεωρημένα.

10) Το γεγονός ότι δεν προκαλείται δαπάνη σε βάρος του κρατικού προϋπολογισμού (άρθρο 90 του «Κώδικα για την Κυβέρνηση και τα Κυβερνητικά Όργανα» όπως κυρώθηκε με το αρ. πρώτο του π.δ. 63/2005..

11) Την σύμφωνη γνωμοδότηση του Συμβουλίου Χ.Ο.Π. του Νομού όπως διατυπώθηκε στην 4/2009 πράξη θέμα 2ον αυτού/

Επειδή:

α) Με την προτεινόμενη τροποποίηση αυξάνονται κοινωφελείς χώροι και μάλιστα για δημιουργία σχολείων, αποφασίζουμε:

Α) Απορίπτεται η ένσταση της Ελένης Αθαν. Παπαλέξη συζ. Μπαμπάτσικου, δεδομένου ότι ο αρμόδιος Φορέας μπορεί και επιβάλλεται άμμεσα να εφαρμόσει τις προβλεπόμενες διαδικασίες ,είτε ανταλλαγή οικοπέδου σύμφωνα με τον ν. 1337/1983, είτε με την διαδικασία της πλήρους αποζημίωσης, έτσι ώστε να μην παραμείνει η ιδιοκτησία δεσμευμένη, καθ' όσον ήδη έχει εκπληρώσει την υποχρέωσή της με εισφορά σε χρήμα και γη.


Β) Εγκρίνεται η προτεινόμενη τροποποίηση, επειδή με αυτή αυξάνονται Κοινωφελείς Χώροι και μάλιστα για δημιουργία Σχολείων.


Η παρούσα ισχύει από τη δημοσίευσή της στην Εφημερίδα της Κυβερνήσεως.

Η απόφαση αυτή να δημοσιευθεί στην Εφημερίδα της Κυβερνήσεως.


Ι. Π. Μεσολογγίου, 23 Μαρτίου 2009

Με εντολή Νομάρχη
Ο Αντινομάρχης
ΙΩΑΝΝΗΣ ΛΥΤΡΑΣ

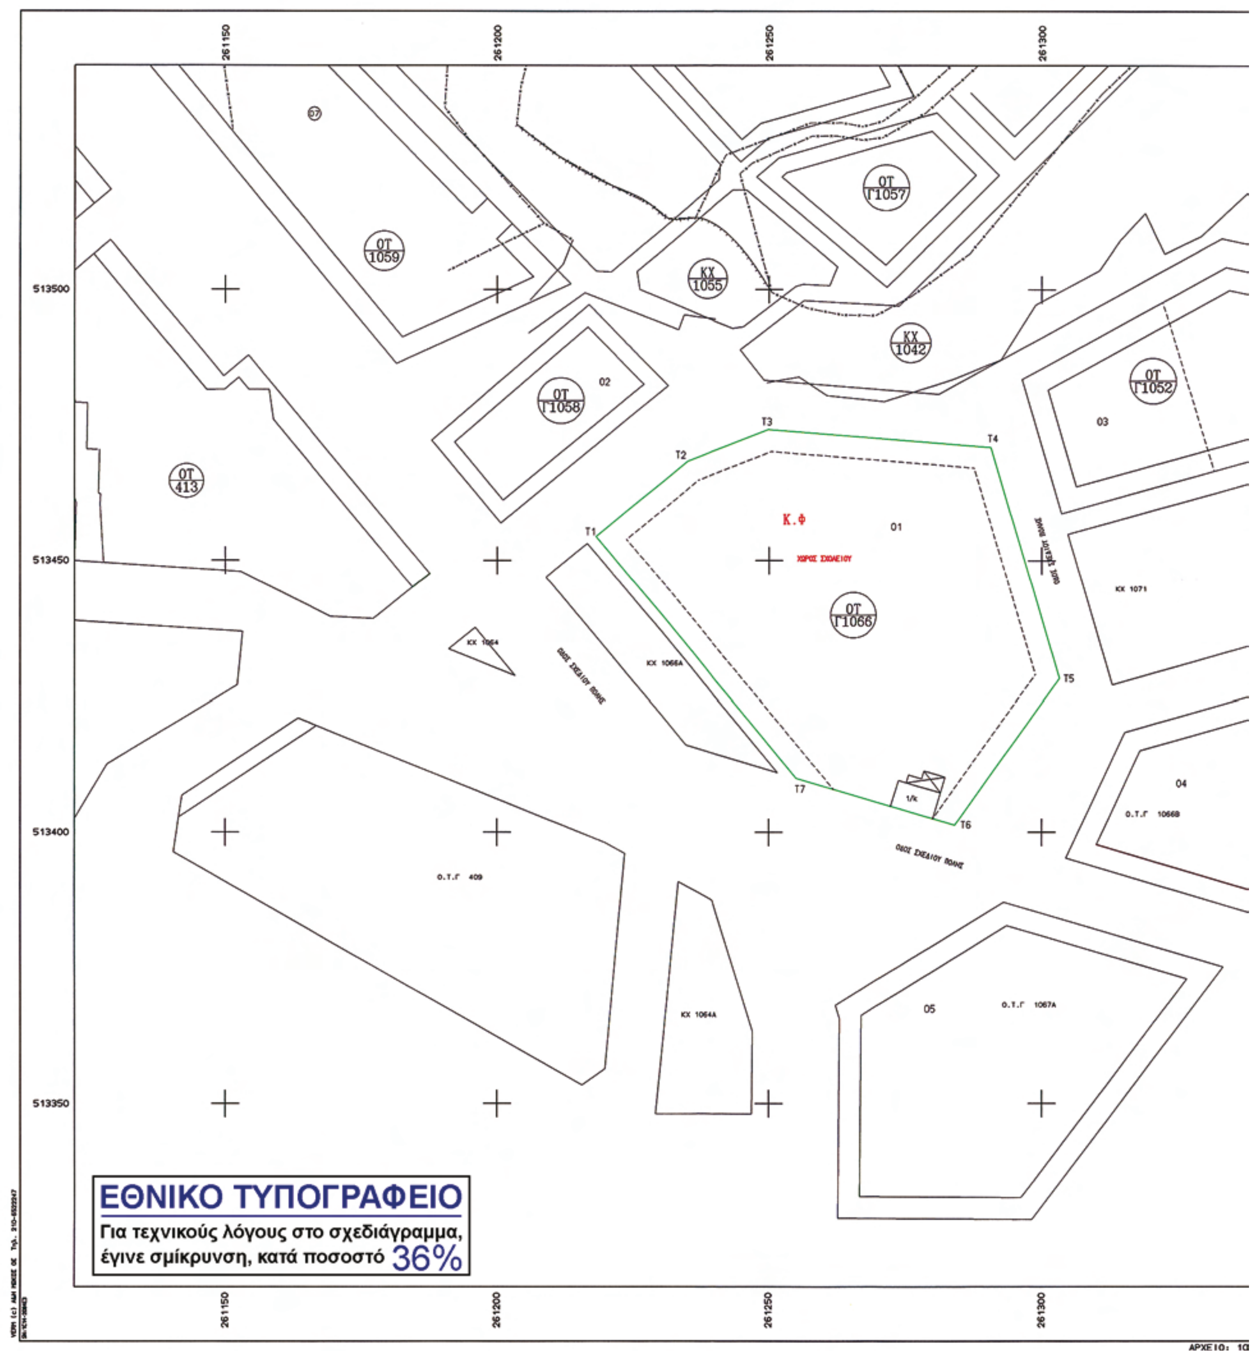
261150
261200
261250
261300
513500
513450
513400
513350
ΟΤ 1059
ΟΤ Γ1057
ΚΧ 1055
ΚΧ 1042
ΟΤ Γ1058
02
ΟΤ Γ1052
03
ΟΤ 413
Τ1
Τ2
Τ3
Τ4
Τ5
Τ6
Τ7
Κ.Φ
01
ΟΤ Γ1066
04
05
Ο.Τ.Γ 409
Ο.Τ.Γ 1067Α
ΕΘΝΙΚΟ ΤΥΠΟΓΡΑΦΕΙΟ
Για τεχνικούς λόγους στο σχεδιάγραμμα,
έγινε σμίκρυνση, κατά ποσοστό 36%

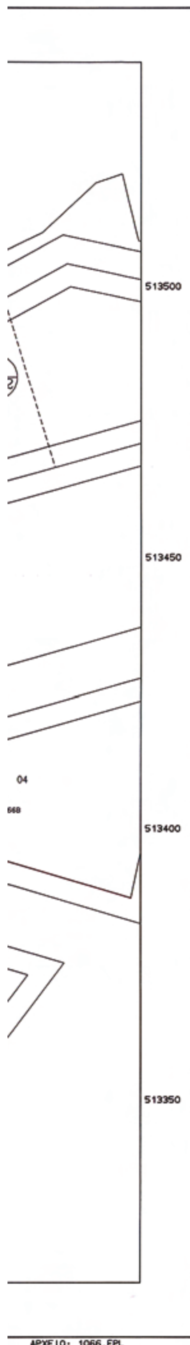

ΑΠΟΣΠΑΣΜΑ ΣΧΕΔΙΟΥ ΠΟΛΗΣ (Φ.Ε.Κ ΑΝΑΘΕΩΡΗΣΗΣ 535Δ/24-7-98)
ΚΛ.1:1000

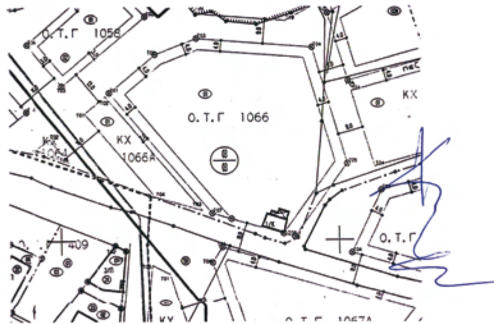



ΥΠΟΜΝΗΜΑ

- ·—— · ΚΑΤΑΡΓΟΥΜΕΝΗ ΟΙΚΟΔΟΜΙΚΗ ΓΡΑΜΜΗ
- ·—— · ΚΑΤΑΡΓΟΥΜΕΝΗ ΡΥΜΟΤΟΜΙΚΗ ΓΡΑΜΜΗ
- ——— ΠΡΟΤΕΙΝΟΜΕΝΗ ΟΙΚΟΔΟΜΙΚΗ ΓΡΑΜΜΗ
- ——— ΠΡΟΤΕΙΝΟΜΕΝΗ ΡΥΜΟΤΟΜΙΚΗ ΓΡΑΜΜΗ

ΟΡΟΙ ΔΟΜΗΣΗΣ Β ΤΟΜΕΑ (ΠΟΛΕΟΔΟΜΙΚΗ ΕΝΟΤΗΤΑ ΕΠΕΚΤΑΣΕΩΝ 1991)
(Φ.Ε.Κ 125Δ/21-3-1991)

		παρέκκλιση
πρόσωπο	15.00	10.00
εμβαδό	500.00	200.00
κάλυψη	40%	
σ.δ	0.6	
ύψος	7.5	

Για οικόπεδα μικρότερα των 300τμ. οριζ. σ.δ.0.8 για συνολική επιφάνεια ορόφων 180τμ.

ΣΥΝΤΕΤΑΓΜΕΝΕΣ ΟΤ 1066

Α/Α	Χ	Ψ
Τ1	261218.032	513454.441
Τ2	261234.835	513468.340
Τ3	261249.826	513474.190
Τ4	261290.707	513470.888
Τ5	261303.216	513428.260
Τ6	261284.092	513401.302
Τ7	261255.013	513409.963

ΚΤΗΜΑΤΟΛΟΓΙΚΟΣ ΠΙΝΑΚΑΣ

Α/Α	ΟΝΟΜΑ	ΕΠΩΝΥΜΟ	ΔΙΕΥΘΥΝΣΗ	ΠΟΛΗ
01-02	ΕΛΕΝΗ	ΠΑΠΑΛΕΞΗ	ΠΑΠΑΣΤΡΑΤΟΥ 47	ΑΓΡΙΝΙΟ
03	ΑΔΙΑΘΕΤΟ	ΔΗΜΟΥ ΑΓΡΙΝΙΟΥ		
04	ΓΕΩΡΓΙΟΣ	ΠΑΛΑΙΟΠΑΝΟΣ	ΚΑΛΛΙΝΙΚΟΥ 15	ΑΓΡΙΝΙΟ
05	ΣΠΥΡΙΔΩΝ	ΚΟΥΤΣΙΚΟΣ	ΖΕΡΒΑ 5	ΑΓΡΙΝΙΟ

Κ. Δ. Γιαννακόπουλου
Αρχιτέκτων ΑΞ

Ο ΠΡΟΪΣΤΑΜΕΝΟΣ

ΕΛΛΗΝΙΚΗ ΔΗΜΟΚΡΑΤΙΑ
Ν. ΑΙΤ/ΝΙΑΣ
ΔΗΜΟΣ ΑΓΡΙΝΙΟΥ
ΔΙΕΥΘΥΝΣΗ ΜΕΛΕΤΩΝ & ΣΧΕΔΙΟΥ ΠΟΛΗΣ
ΠΑΛΑΜΑ ΚΑΙ ΜΑΒΙΛΗ

ΒΕΒΑΙΩΣΗ
Βεβαιώνεται ότι το σχέδιο αυτό είναι σύμφωνο με την υπ' αριθμ. 184/08 απόφαση του Δημοτικού Συμβουλίου του Δήμου Αγρινίου
Αγρίνιο 10-9-2008
Ο ΔΗΜΑΡΧΟΣ
ΠΑΥΛΟΣ ΜΟΣΧΟΛΙΟΣ

ΕΡΓΟΔΟΤΗΣ
ΔΗΜΟΣ ΑΓΡΙΝΙΟΥ

ΕΡΓΟ
ΤΡΟΠΟΠΟΙΗΣΗ ΣΧΕΔΙΟΥ ΠΟΛΗΣ ΑΓΡΙΝΙΟΥ
Ο.Τ. 1066 (ΠΕΡΙΟΧΗ ΕΠΕΚΤΑΣΕΩΝ 1991)

ΘΕΣΗ

ΘΕΜΑ ΣΧΕΔΙΟΥ
ΤΟΠΟΓΡΑΦΙΚΟ ΔΙΑΓΡΑΜΜΑ

ΑΡΙΘΜΟΣ ΣΧΕΔΙΟΥ

ΚΛΙΜΑΚΑ
1:500

ΧΡΟΝΟΣ ΜΕΛΕΤΗΣ : 2007

ΥΠΟΓΡΑΦΗ	ΣΦΡΑΓΙΔΑ
Η Συντάξασα ΧΡΙΣΤΙΝΑ ΓΕΩΡΓΑΚΗ ΤΟΠΟΓΡΑΦΟΣ ΜΗΧΑΝΙΚΟΣ Τ.Ε.	Αγρίνιο 10/9/2008 ΘΕΩΡΗΘΗΚΕ Η Δ/ντρια Δ/νσης Πολ. & Π. Σχ. Οικισμού ΜΠΟΣΔΡΟΥ ΣΠΥΡΙΔΟΥΛΑ ΑΡΧΙΤΕΚΤΩΝ ΜΗΧΑΝΙΚΟΣ

Αριθμ. 95/2009 (3)

Τροποποίηση σχεδίου πόλης Αγρινίου Ν. Αιτωλ/νίας και στο Ο.Τ. 423.

Ο ΝΟΜΑΡΧΗΣ ΑΙΤΩΛΟΑΚΑΡΝΑΝΙΑΣ

Έχοντας υπόψη:

1) Τις διατάξεις του ν.δ. της 17.7.1923 «περί σχεδίων πόλεων κτλ».

2) Τις διατάξεις του ν. 2218/ΦΕΚ/90/Α/1994 και του ν. 2240/ΦΕΚ/153/Α/1994 «περί Νομ/κής Αυτοδ/σης».

3) Το Φ.Ε.Κ. 355/Β/4.5.1995 «Δημοσίευση Οργανισμού Νομ/κής Αυτοδ/σης Αιτωλ/νίας», όπως τροποποιήθηκε και ισχύει.

4) Την υπ' αριθμ. 106/9.1.2009 (Φ.Ε.Κ 97/Β/27.1.2009) απόφαση Νομάρχη Αιτωλ/νίας «περί μεταβίβασης αρμοδιοτήτων στους Αντινομάρχες».

5) Την υπ' αριθμ. 127/8.1.2007 (Φ.Ε.Κ/ 39/22.1.2007) απόφαση Νομάρχη Αιτωλ/νίας «περί διορισμού Γεν. Γραμματέα».

6) Την υπ' αριθμ. 2663/29.12.2008 εισήγηση του Τ.Π.Ε. Αργινίου.

7) Την υπ' αριθμ. 55/2008 και την 187/2008 απόφαση του Δημοτικού Συμβουλίου Αγρινίου.

8) Το γεγονός ότι τηρήθηκε η διαδικασία των Εγκ. 1/61 και 8/75 «περί τροποποιήσεων», και δεν υποβλήθηκε καμμία ένσταση.

9) Τα τοπ/κά διαγράμματα ηλεγμένα και θεωρημένα.

10) Το γεγονός ότι δεν προκαλείται δαπάνη σε βάρος του κρατικού προϋπολογισμού (άρθρο 90 του «Κώδικα για την Κυβέρνηση και τα Κυβερνητικά Όργανα» όπως κυρώθηκε με το αρ. πρώτο του π.δ. 63/2005..

11) Την σύμφωνη γνωμοδότηση του Συμβουλίου Χ.Ο.Π. του Νομού όπως διατυπώθηκε στην 4/2009 πράξη θέμα 4ον αυτού.

Επειδή:

α) Με την προτεινόμενη τροποποίηση διευρύνονται κοινόχρηστοι χώροι, αποφασίζουμε:

Εγκρίνεται η προτεινόμενη τροποποίηση, επειδή με αυτή έχουμε διεύρυνση κοινοχρήστου χώρου, και όπως ακριβώς απεικονίζεται στο συννημένο τοπογραφικό διάγραμμα το οποίο αποτελεί αναπόσπαστο τμήμα αυτής της απόφασης.


Η παρούσα ισχύει από την δημοσίευσή της στην Εφημερίδα της Κυβερνήσεως.


Η απόφαση αυτή να δημοσιευθεί στην Εφημερίδα της Κυβερνήσεως.

Ι. Π. Μεσολογγίου, 23 Μαρτίου 2009

Με εντολή Νομάρχη
Ο Αντινομάρχης

ΙΩΑΝΝΗΣ ΛΥΤΡΑΣ

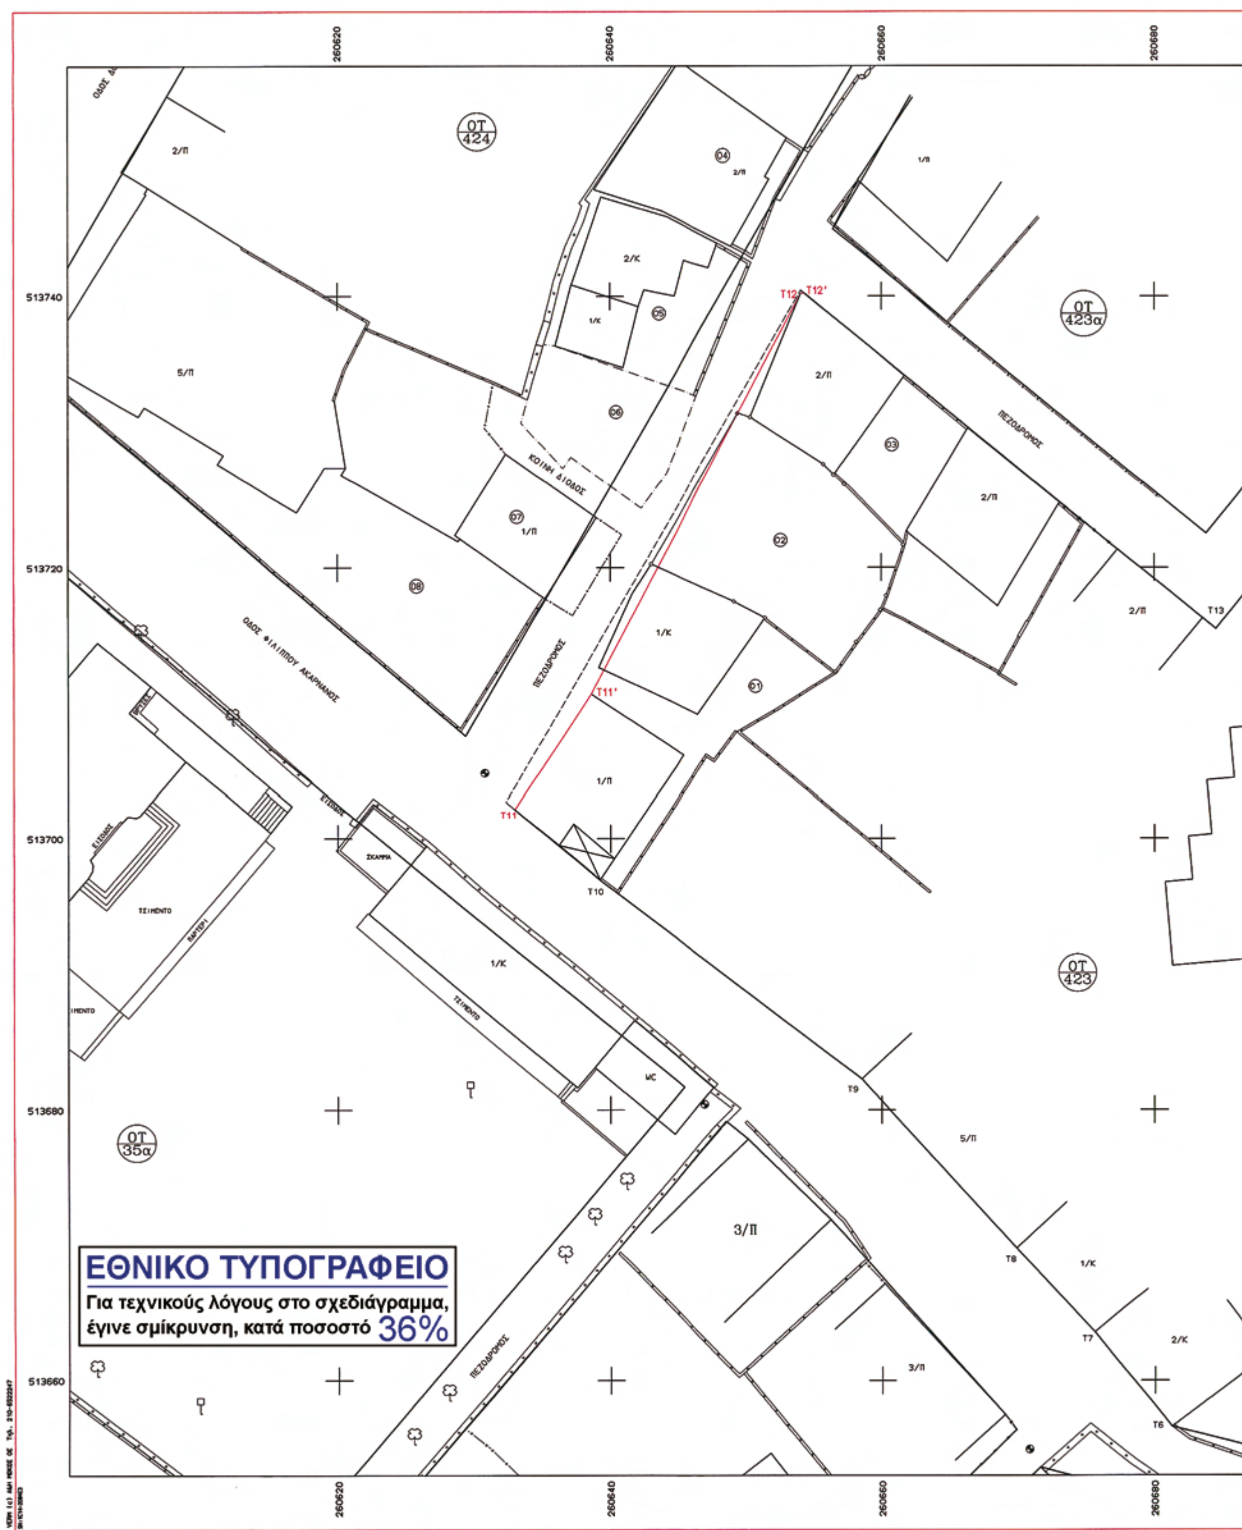
ΟΤ 424
ΟΤ 423α
ΟΤ 423
ΟΤ 35α
ΟΔΟΣ ΦΙΛΙΠΠΟΥ ΑΚΑΡΝΑΝΟΣ
ΚΟΙΝΗ ΔΙΟΔΟΣ
ΠΕΖΟΔΡΟΜΟΣ
T12
T12'
T11'
T11
T10
T13
T9
T8
T7
T6
3/Π
260620
260640
260660
260680
513740
513720
513700
513680
513660
ΕΘΝΙΚΟ ΤΥΠΟΓΡΑΦΕΙΟ
Για τεχνικούς λόγους στο σχεδιάγραμμα,
έγινε σμίκρυνση, κατά ποσοστό 36%

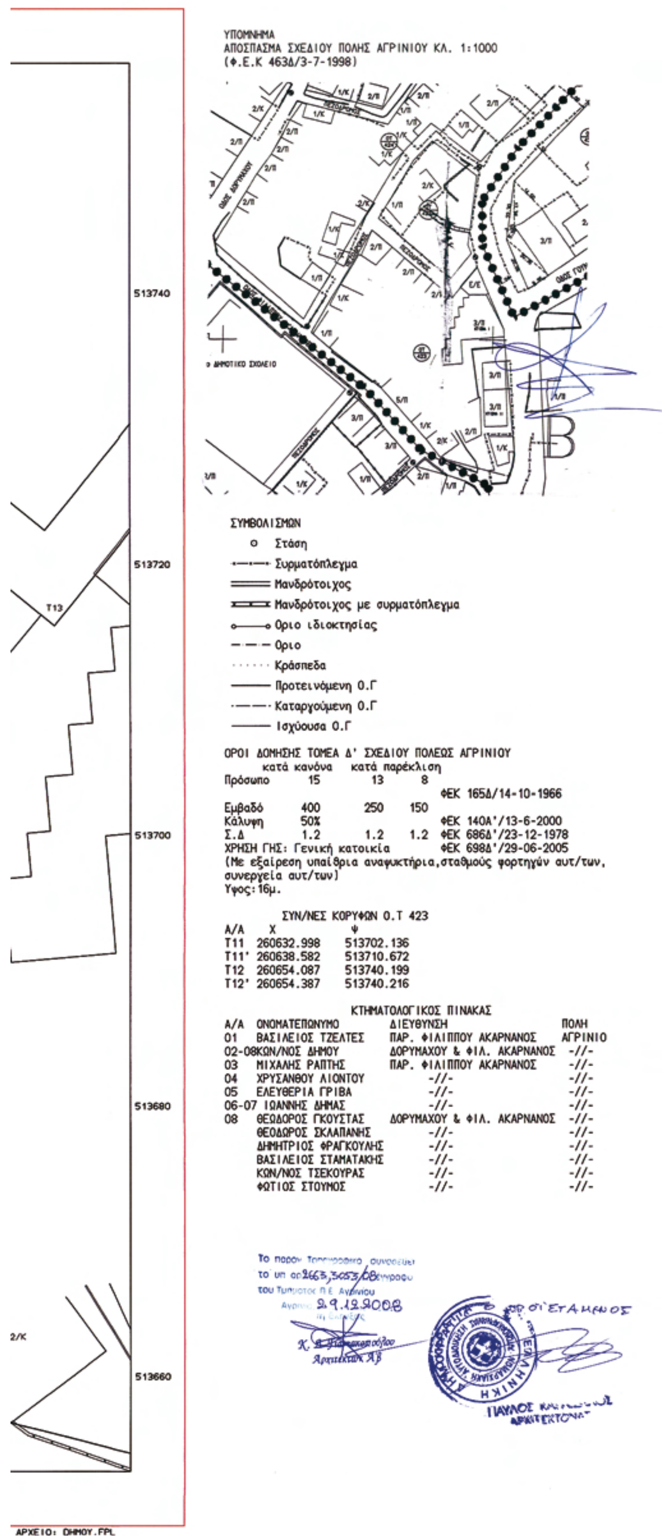

ΣΥΝ/ΝΕΣ ΚΟΡΥΦΩΝ Ο.Τ 423

Α/Α	Χ	Ψ
Τ11	260632.998	513702.136
Τ11'	260638.582	513710.672
Τ12	260654.087	513740.199
Τ12'	260654.387	513740.216

ΚΤΗΜΑΤΟΛΟΓΙΚΟΣ ΠΙΝΑΚΑΣ

Α/Α	ΟΝΟΜΑΤΕΠΩΝΥΜΟ	ΔΙΕΥΘΥΝΣΗ	ΠΟΛΗ
01	ΒΑΣΙΛΕΙΟΣ ΤΖΕΛΤΕΣ	ΠΑΡ. ΦΙΛΙΠΠΟΥ ΑΚΑΡΝΑΝΟΣ	ΑΓΡΙΝΙΟ
02-08	ΚΩΝ/ΝΟΣ ΔΗΜΟΥ	ΔΟΡΥΜΑΧΟΥ & ΦΙΛ. ΑΚΑΡΝΑΝΟΣ	-//-
03	ΜΙΧΑΛΗΣ ΡΑΠΤΗΣ	ΠΑΡ. ΦΙΛΙΠΠΟΥ ΑΚΑΡΝΑΝΟΣ	-//-
04	ΧΡΥΣΑΝΘΟΥ ΛΙΟΝΤΟΥ	-//-	-//-
05	ΕΛΕΥΘΕΡΙΑ ΓΡΙΒΑ	-//-	-//-
06-07	ΙΩΑΝΝΗΣ ΔΗΜΑΣ	-//-	-//-
08	ΘΕΩΔΟΡΟΣ ΓΚΟΥΣΤΑΣ	ΔΟΡΥΜΑΧΟΥ & ΦΙΛ. ΑΚΑΡΝΑΝΟΣ	-//-
	ΘΕΟΔΩΡΟΣ ΣΚΛΑΠΑΝΗΣ	-//-	-//-
	ΔΗΜΗΤΡΙΟΣ ΦΡΑΓΚΟΥΛΗΣ	-//-	-//-
	ΒΑΣΙΛΕΙΟΣ ΣΤΑΜΑΤΑΚΗΣ	-//-	-//-
	ΚΩΝ/ΝΟΣ ΤΣΕΚΟΥΡΑΣ	-//-	-//-
	ΦΩΤΙΟΣ ΣΤΟΥΜΟΣ	-//-	-//-



ΔΙΕΥΘΥΝΣΗ ΜΕΛΕΤΩΝ
ΤΜΗΜΑ ΣΧΕΔΙΟΥ ΠΟΛΗΣ ΠΟΛΕΟΔΟΜΙΚΟΥ ΣΧΕΔΙΑΣΜΟΥ

ΠΑΛΑΜΑ & ΜΑΒΙΛΗ

ΒΕΒΑΙΩΣΗ
Βεβαιώνεται ότι το σχέδιο αυτό είναι σύμφωνο με την υπ' αρ. 155/181/08 απόφαση του Δημοτικού Συμβουλίου του Δήμου Αγρινίου
Αγρίνιο 22-10-2008
Ο ΔΗΜΑΡΧΟΣ

ΕΡΓΟΔΟΤΗΣ
ΔΗΜΟΣ ΑΓΡΙΝΙΟΥ

ΕΡΓΟ
ΤΡΟΠΟΠΟΙΗΣΗ ΣΧΕΔΙΟΥ ΠΟΛΕΩΣ ΑΓΡΙΝΙΟΥ ΠΑΥΛΟΣ ΜΟΣΧΟΛΙΟΣ

ΘΕΣΗ
Ο.Τ 423

ΘΕΜΑ ΣΧΕΔΙΟΥ	ΑΡΙΘΜΟΣ ΣΧΕΔΙΟΥ	
ΤΟΠΟΓΡΑΦΙΚΟ ΔΙΑΓΡΑΜΜΑ	ΚΛΙΜΑΚΑ 1:200	

ΧΡΟΝΟΣ ΜΕΛΕΤΗΣ : 17-6-2008

ΥΠΟΓΡΑΦΗ	ΣΦΡΑΓΙΔΑ
Η συντάξασα ΧΡΙΣΤΙΝΑ ΓΕΩΡΓΑΚΗ	Αγρίνιο 22/10/2008 ΘΕΩΡΗΘΗΚΕ Η Δ/ντρια Μελ.-Σ. Πόλης & Π. Σχεδιασμού ΜΠΟΚΟΡΟΥ ΣΠΥΡΙΔΟΥΛΑ ΑΡΧΙΤΕΚΤΩΝ ΜΗΧΑΝΙΚΟΣ